
NOR
DEVELOPMENT

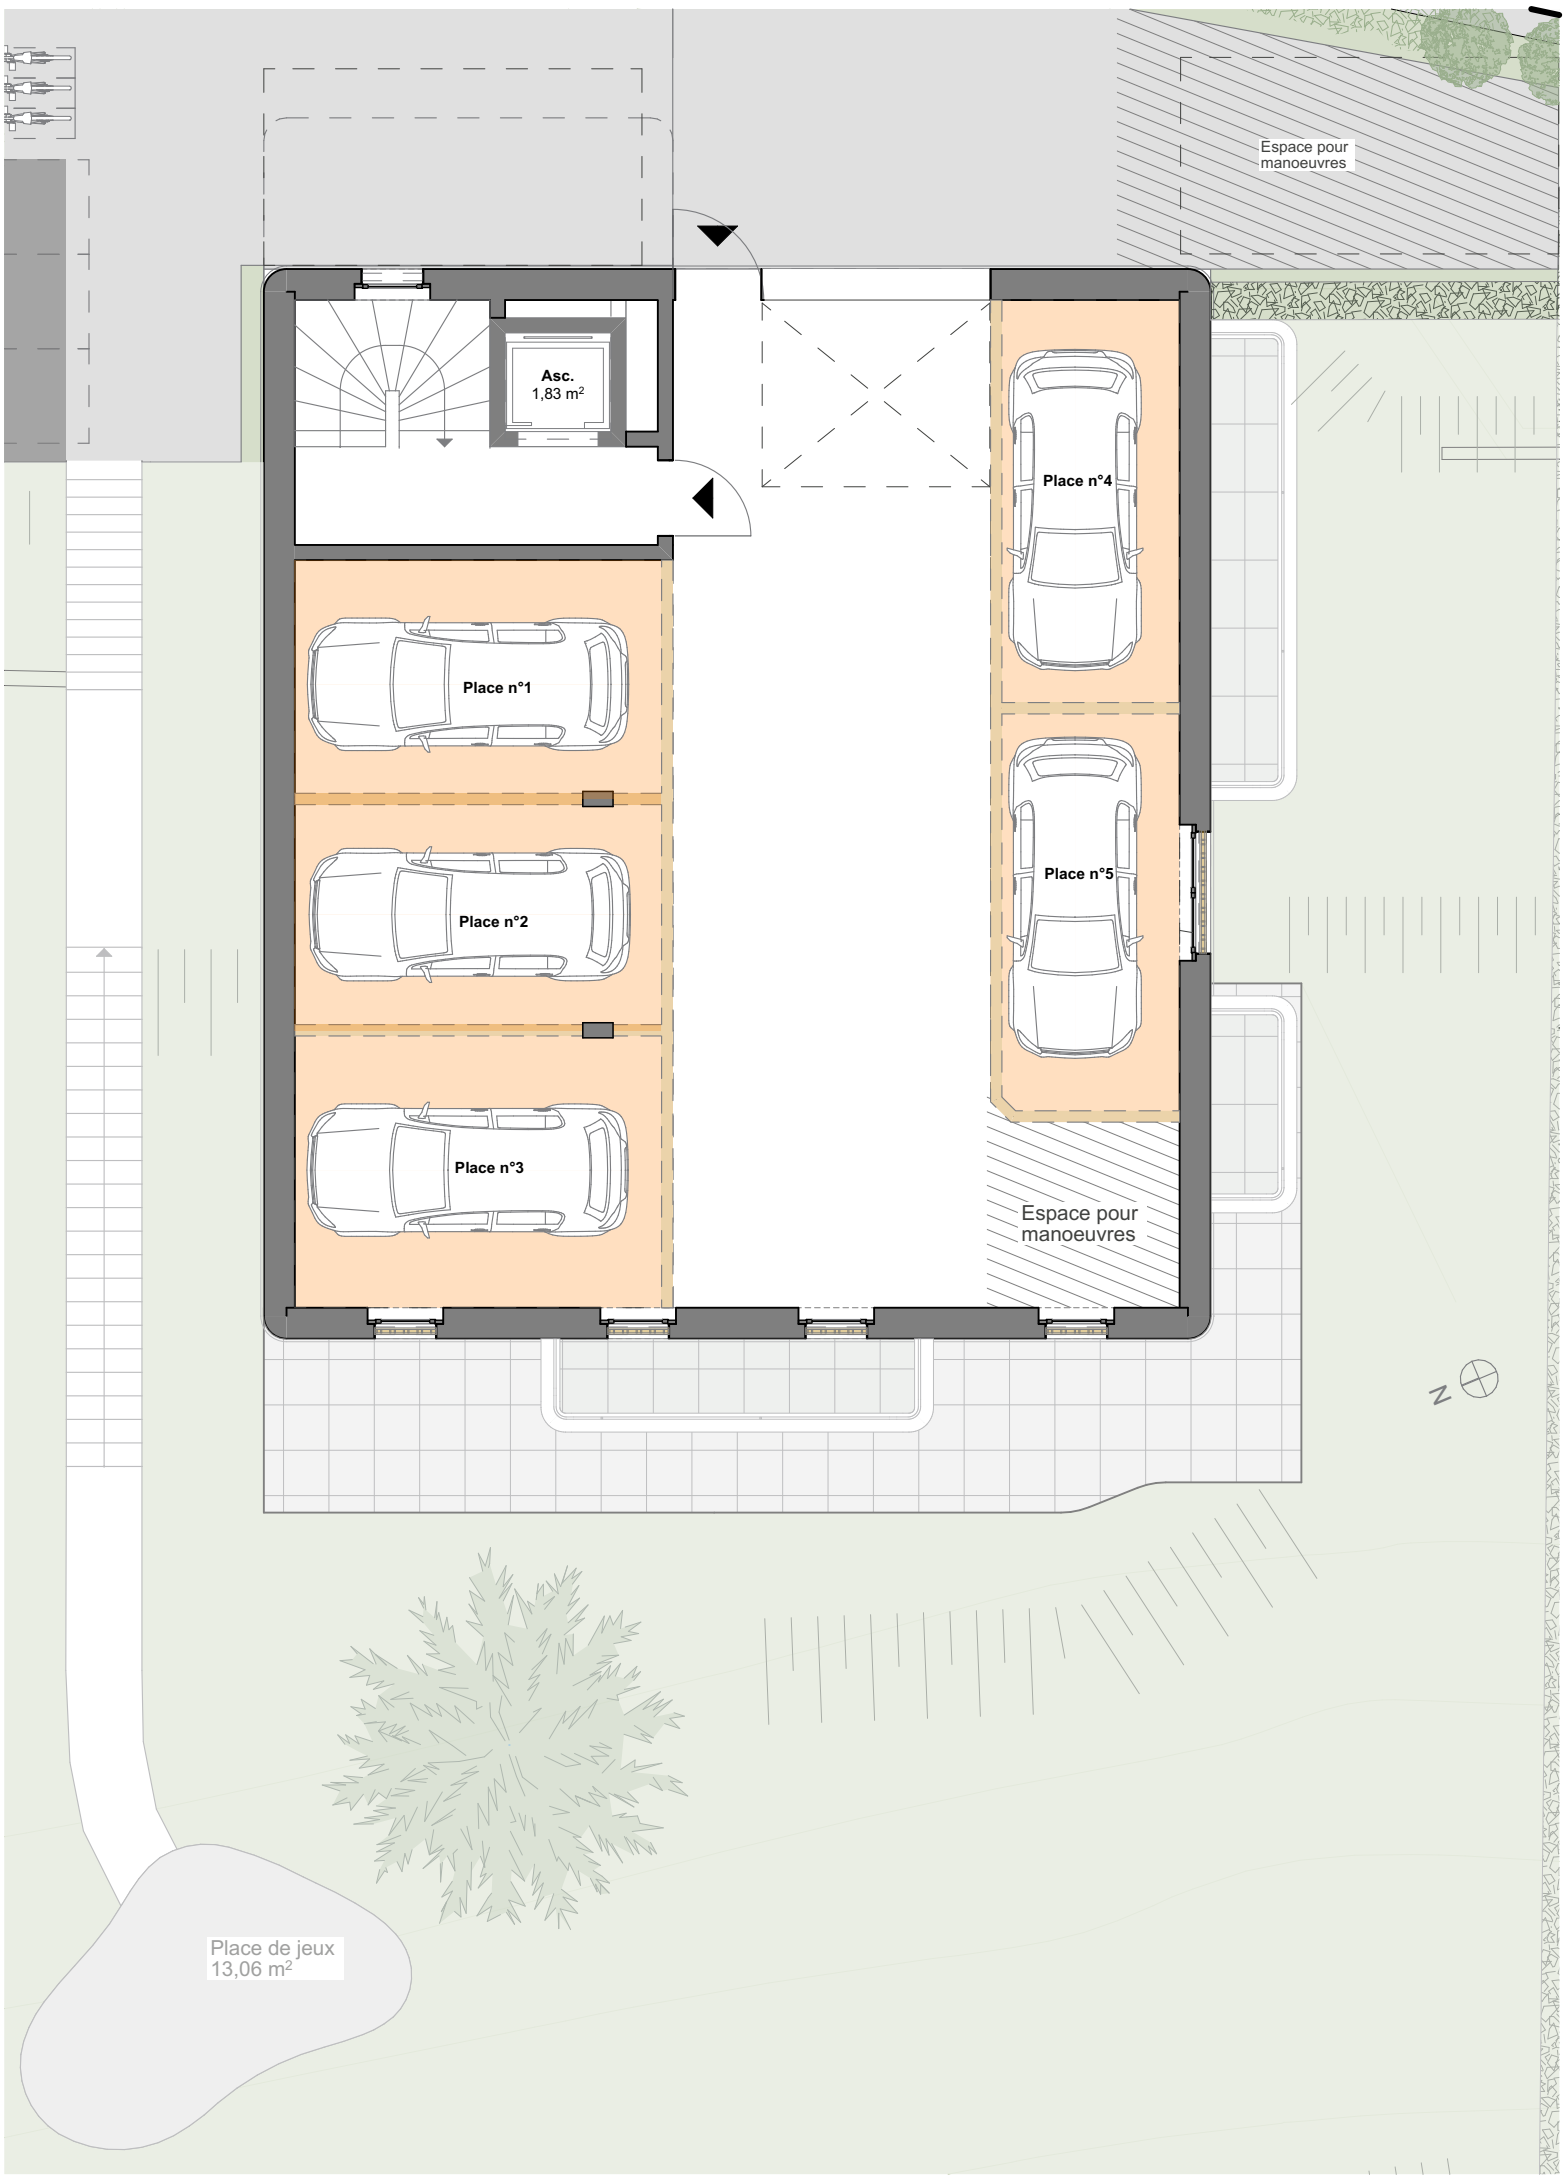

1:100 Rez - Parking

P160
Parcelle 160
Route de la Bernadaz 21
Commune de Paudex

Nor Development Sàrl
Route de Taillepied 125
1095 Lutry
dm@nordevelopment.ch

Parking Lutry, le mercredi, 18 novembre 2026 **ECHELLE** **1:100**

Ce plan est la propriété de l'architecte. Il ne peut être utilisé ou reproduit sans son accord écrit.